



PROGETTO SANATORIA RECUPERO SOTTOTETTO

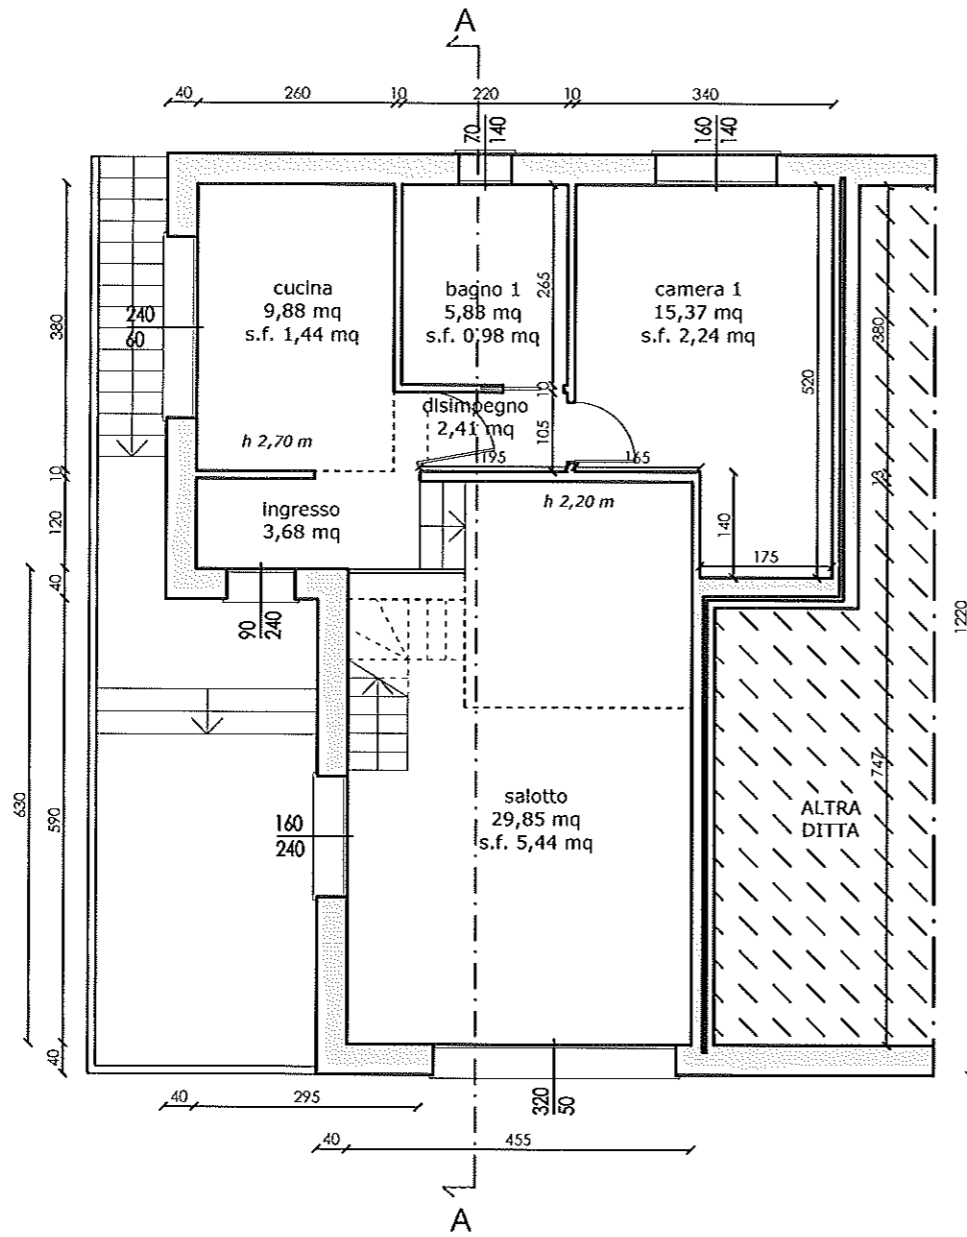

PIANTA PIANO PRIMO
Scala 1:100

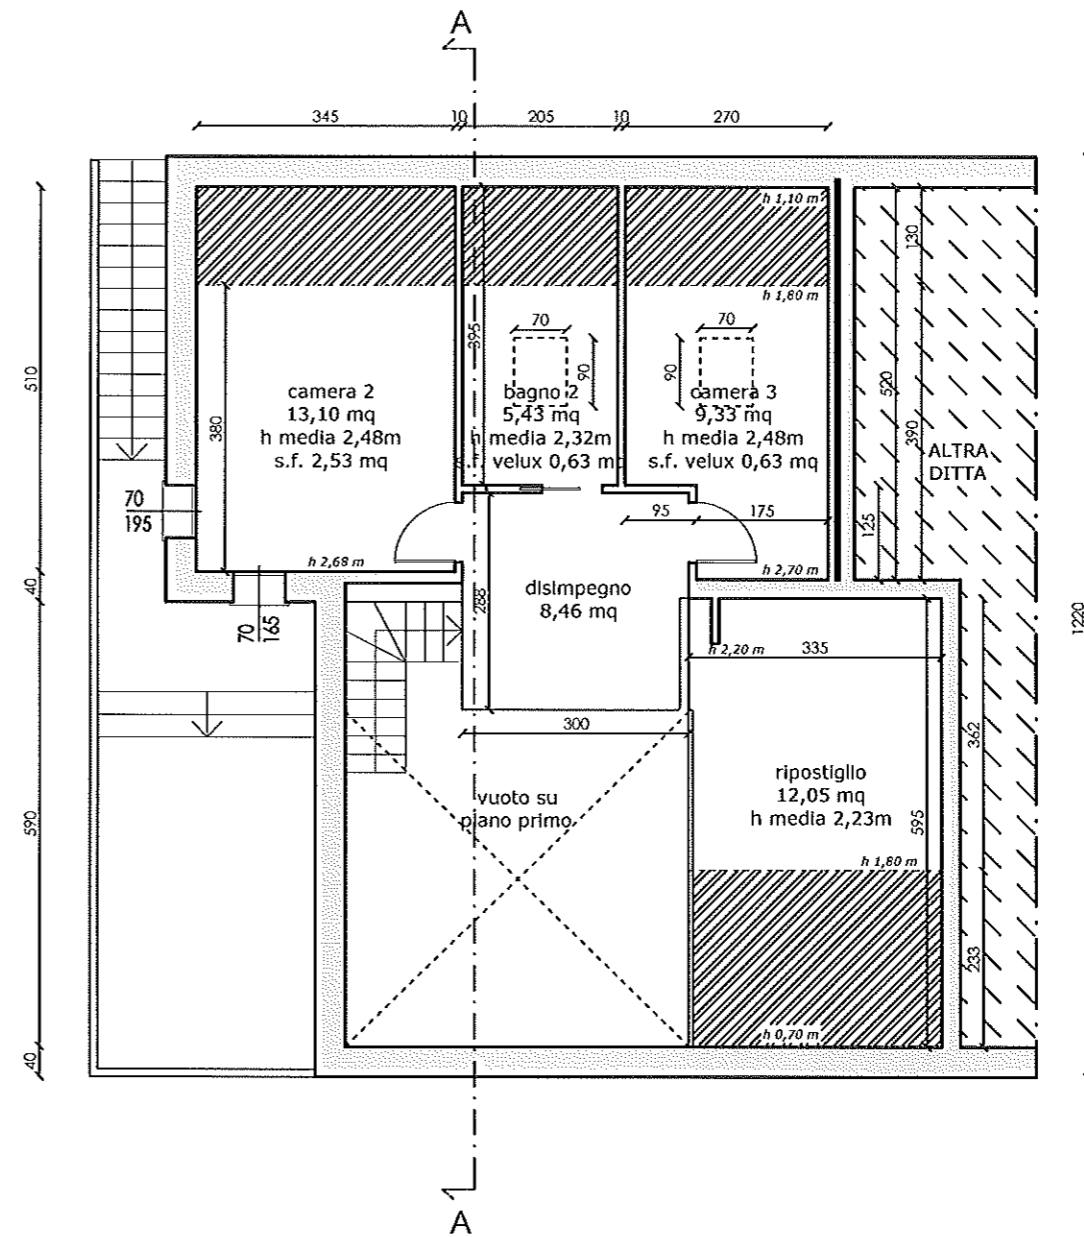

PIANTA SOTTOTETTO
Scala 1:100

