


APPARTAMENTO N° 29 - scala 1:100

PIANO TERRA

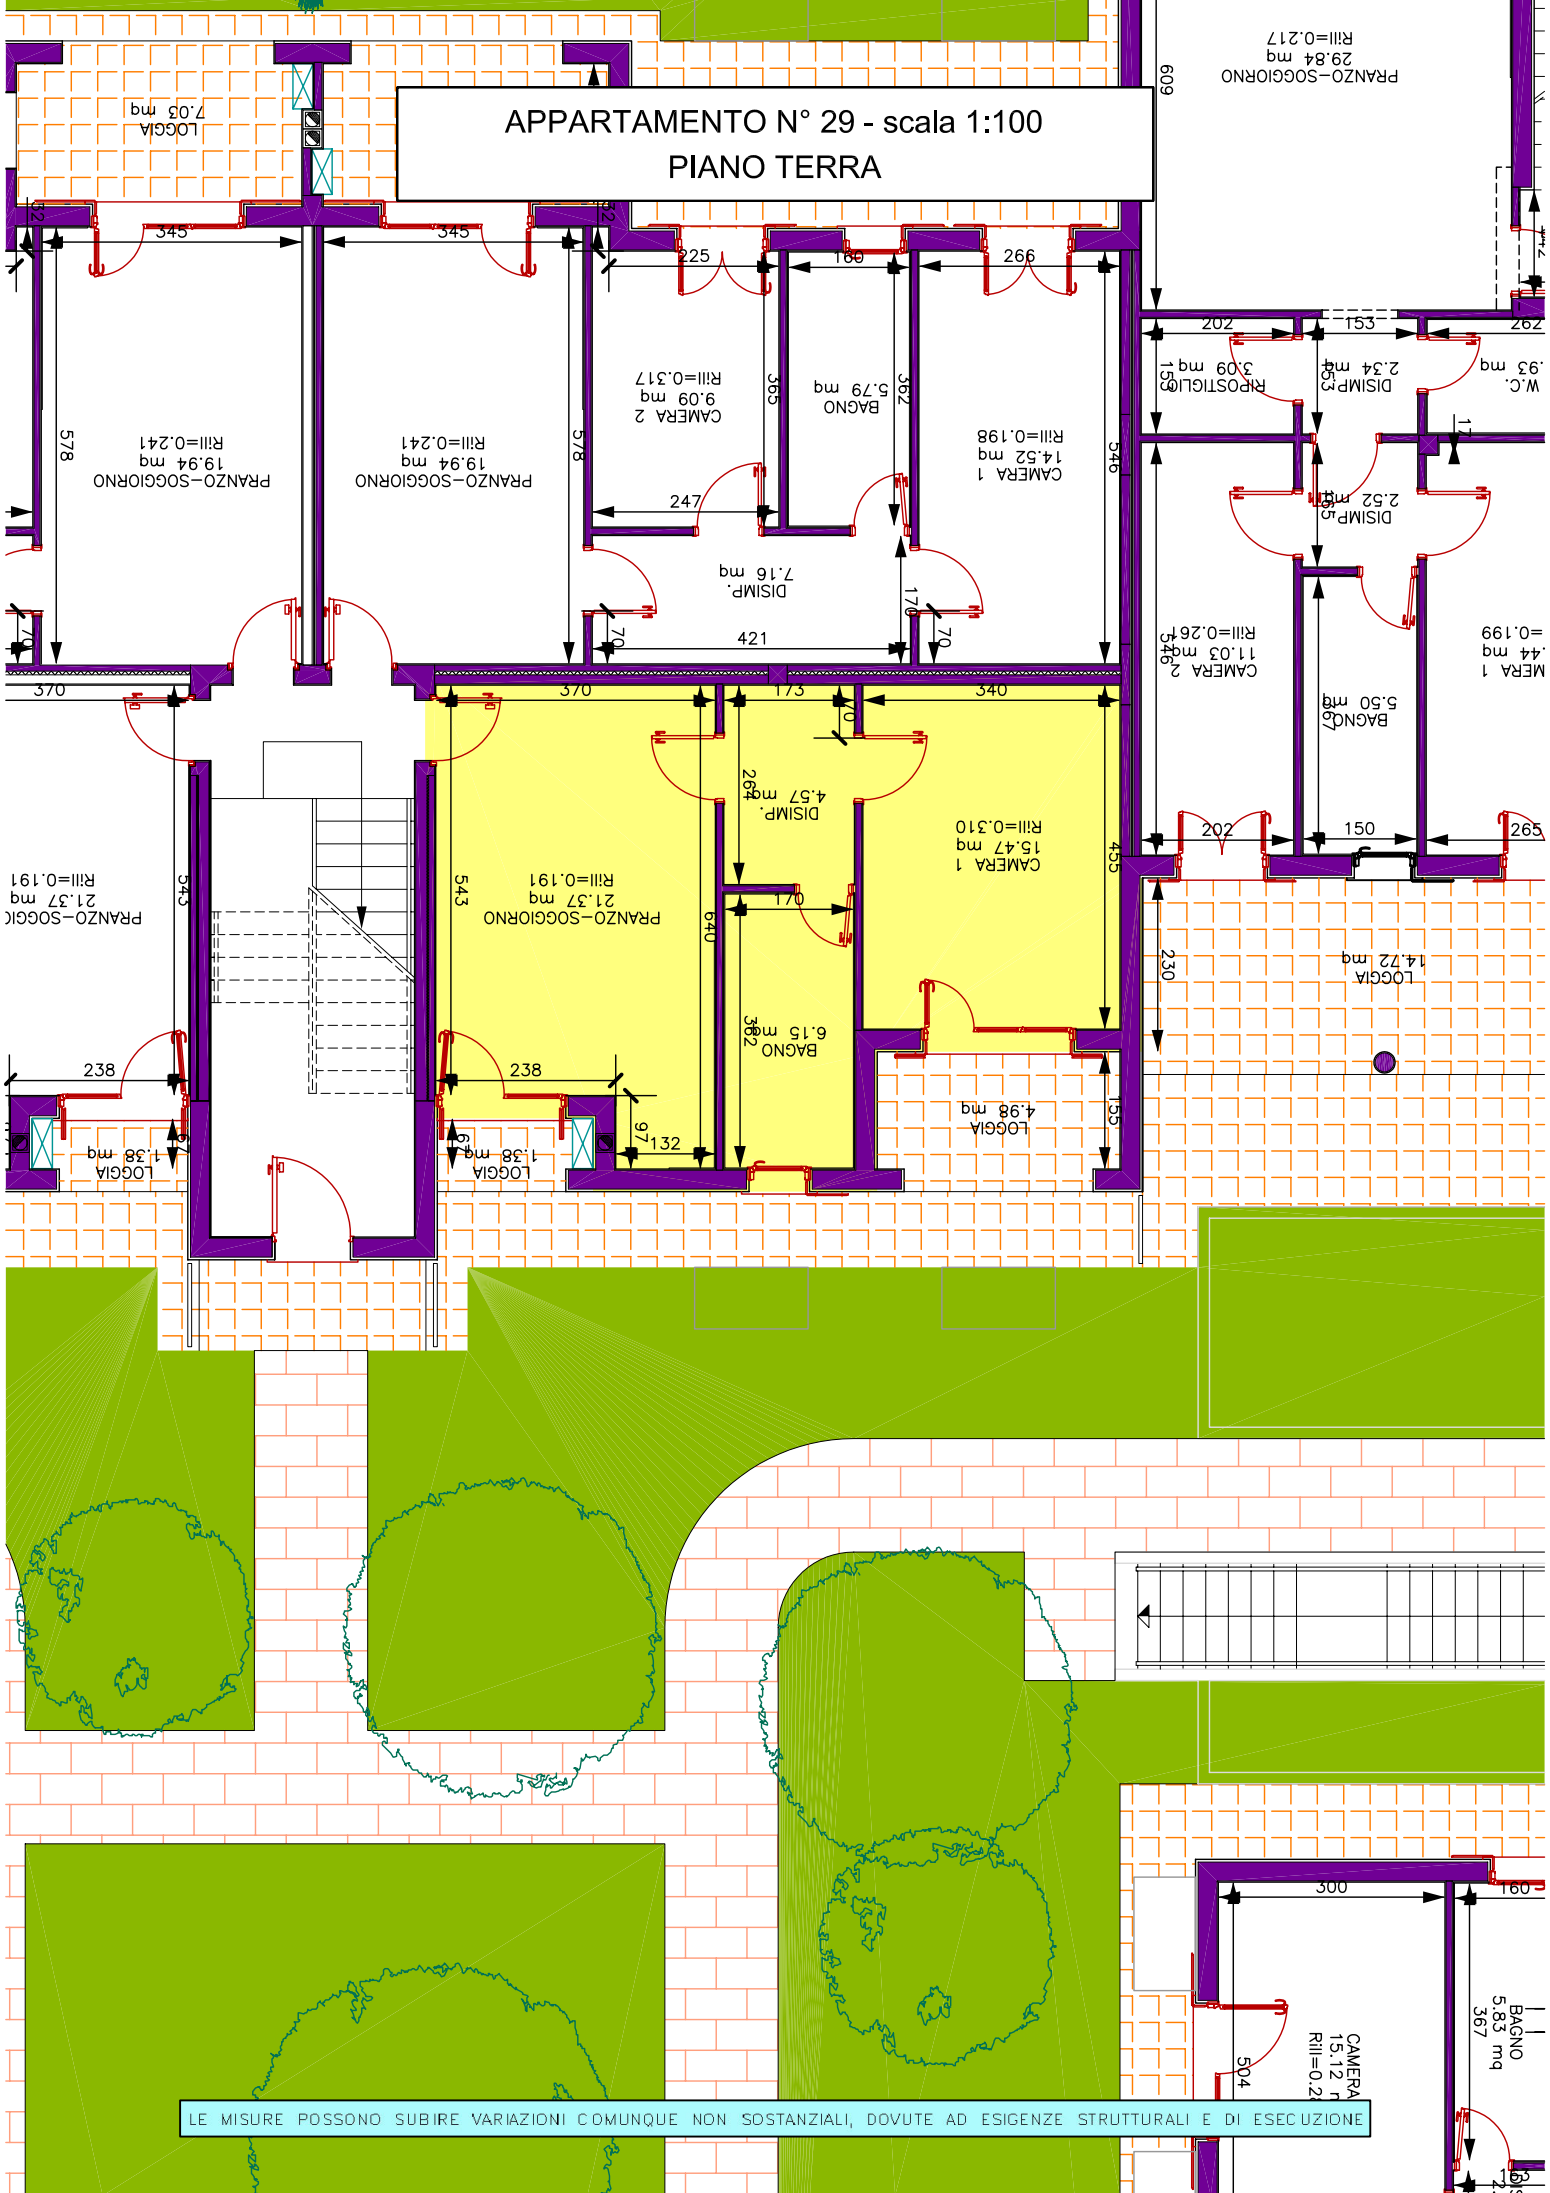

LE MISURE POSSONO SUBIRE VARIAZIONI COMUNQUE NON SOSTANZIALI, DOVUTE AD ESIGENZE STRUTTURALI E DI ESECUZIONE

PRANZO-SOGGIORNO
29.84 mq
RIII=0.217

W.C.
0.93 mq

MERA 1
=0.199
0.44 mq

BAGNO
5.83 mq
3.67

CAMERA
15.12 mq
RIII=0.22