


APPARTAMENTO N° 37 - scala 1:100
PIANO TERRA

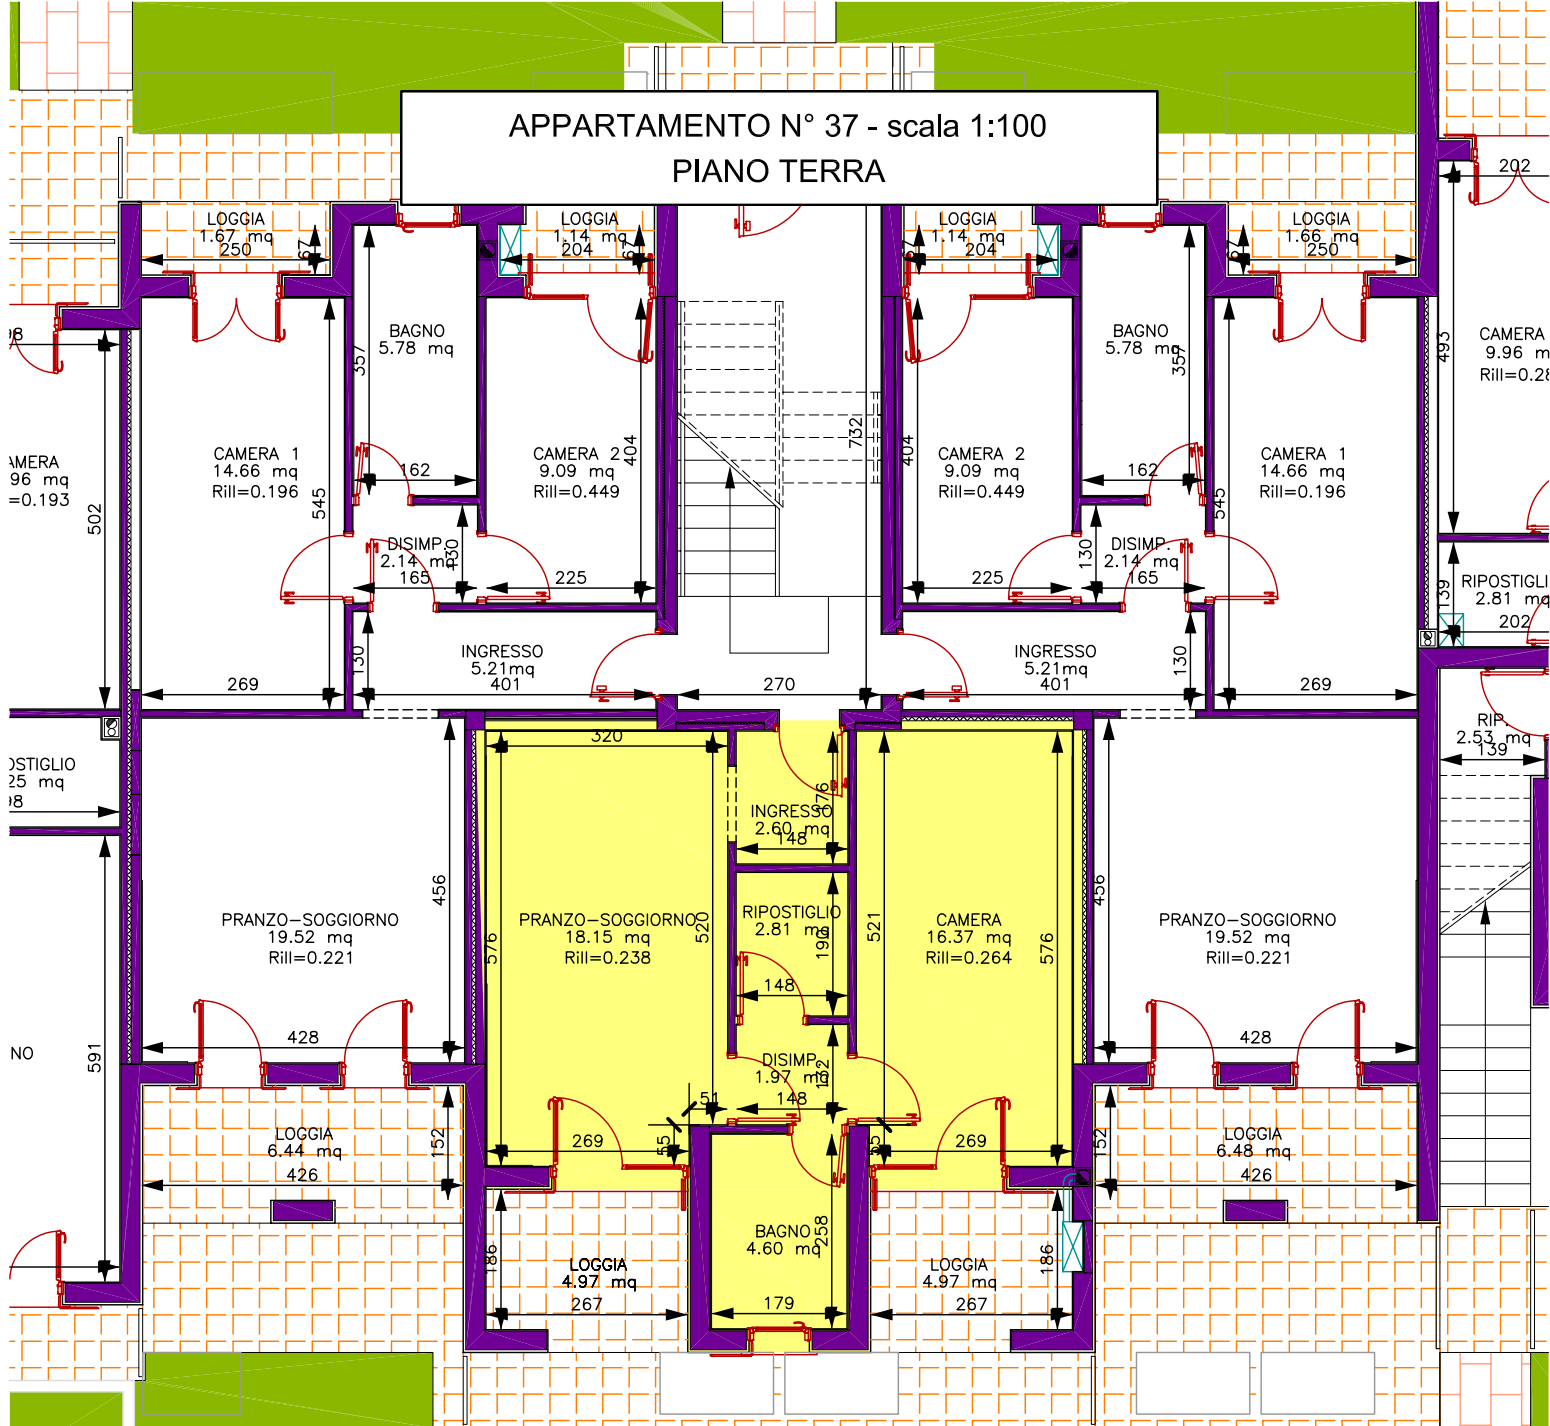

APPARTAMENTO N° 47 - scala 1:100
PIANO TERRA

LE MISURE POSSONO SUBIRE VARIAZIONI COMUNQUE NON SOSTANZIALI, DOVUTE AD ESIGENZE STRUTTURALI E DI ESECUZIONE