


APPARTAMENTO N° 79 - scala 1:100  
PIANO PRIMO

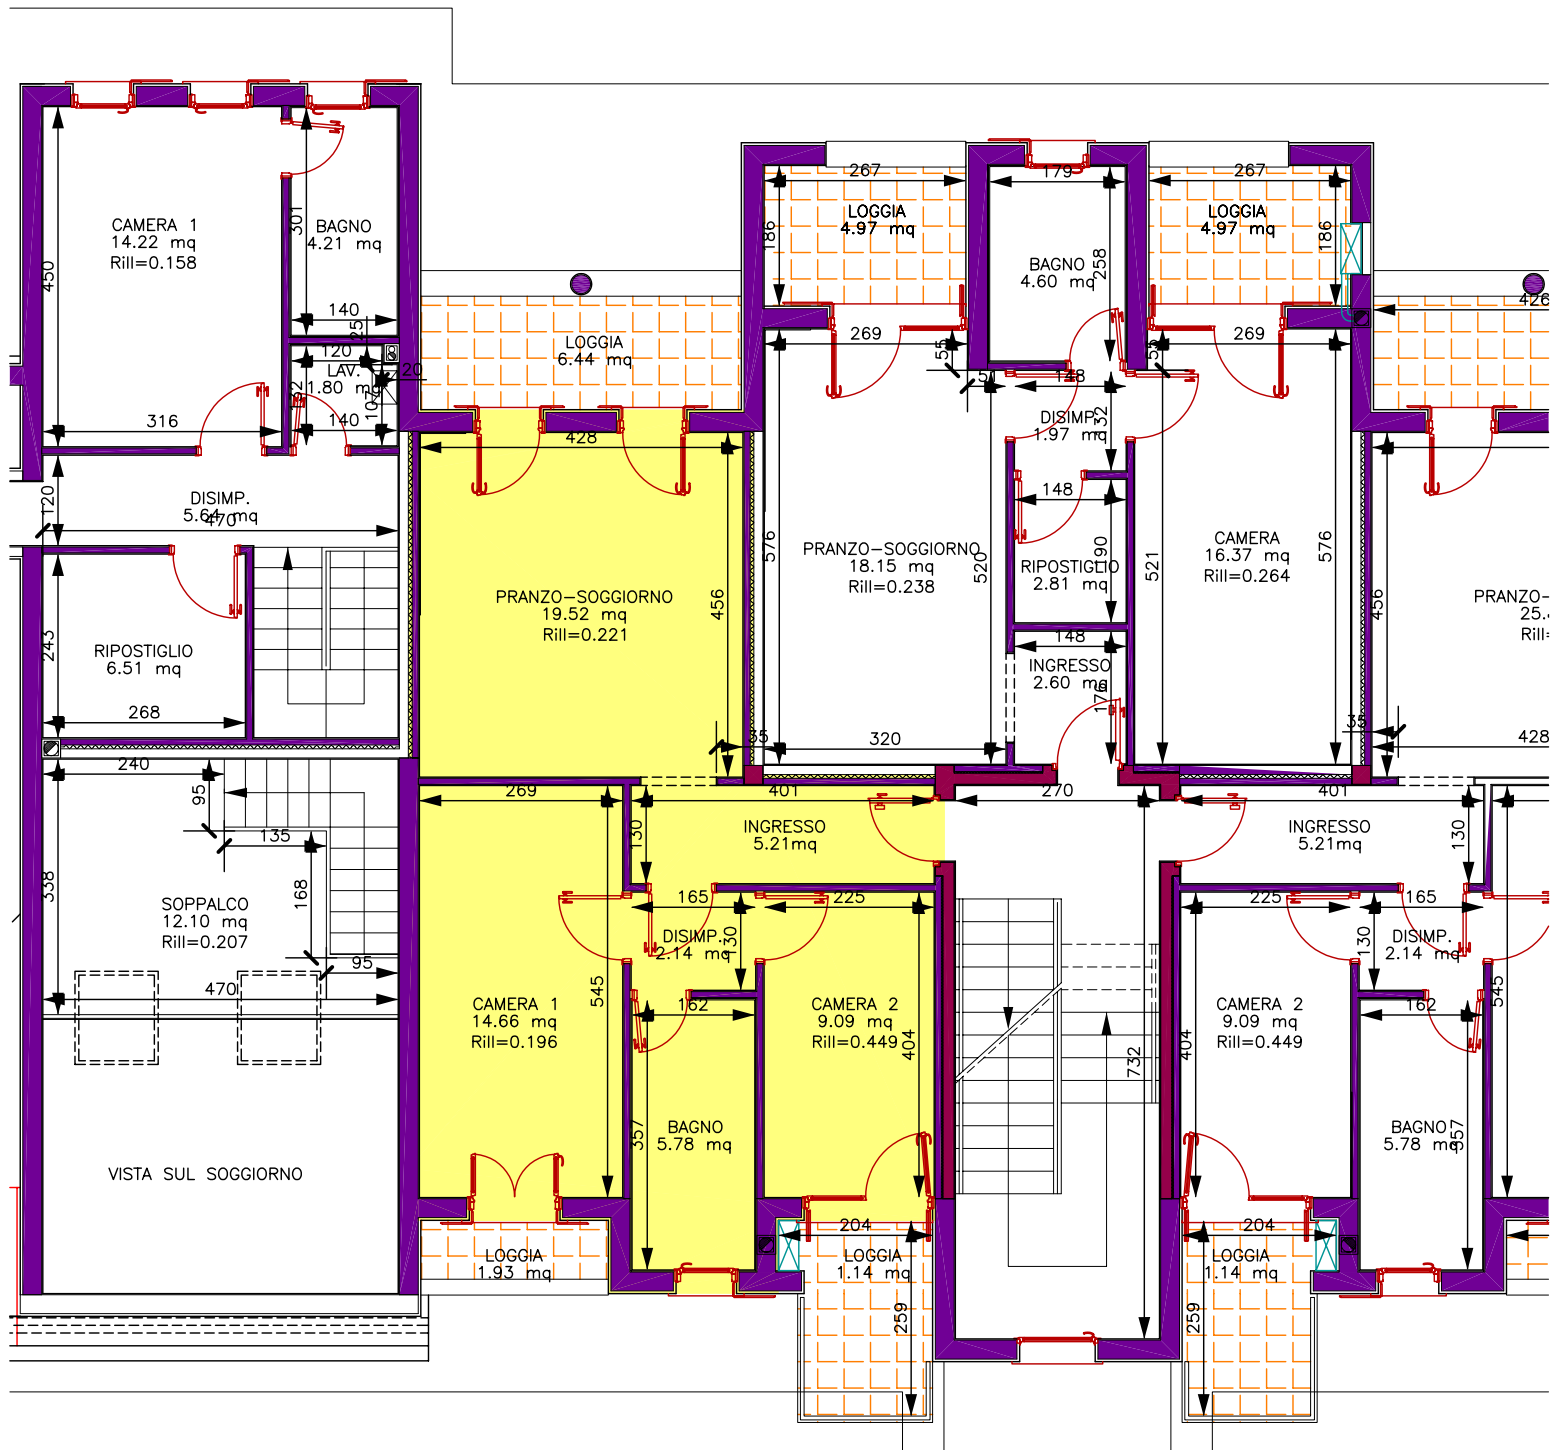

LE MISURE POSSONO SUBIRE VARIAZIONI COMUNQUE NON SOSTANZIALI, DOVUTE AD ESIGENZE STRUTTURALI E DI ESECUZIONE