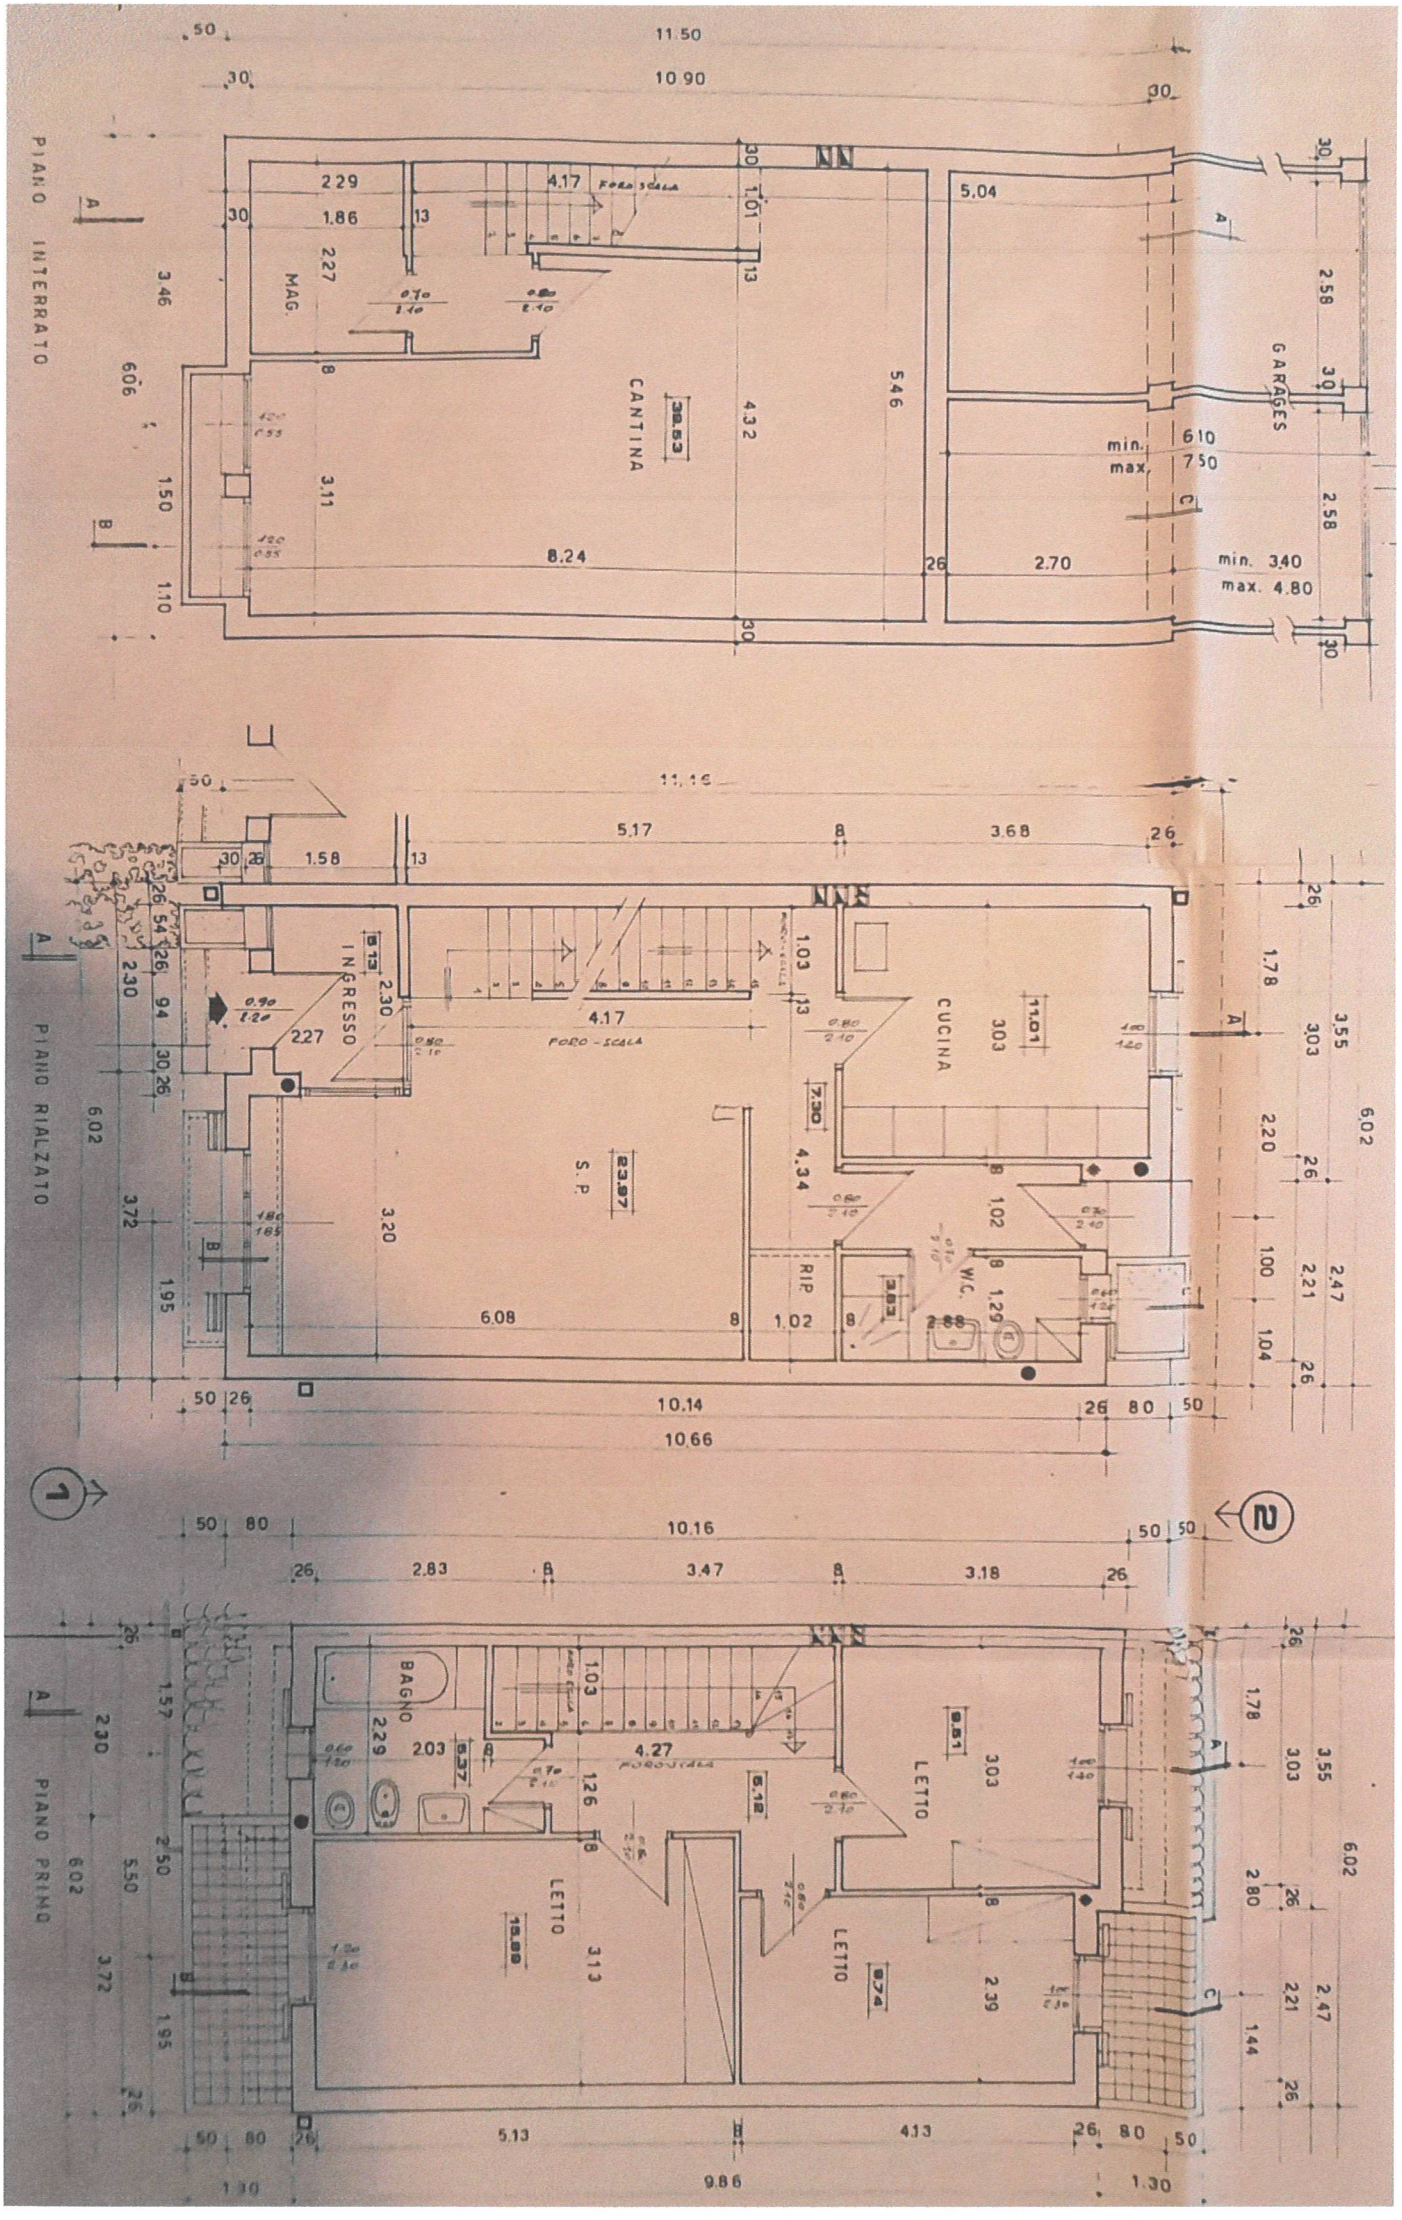
PIANO INTERRATO
PIANO RIALZATO
PIANO PRIMO
MAG.
CANTINA
GARAGES
INGRESSO
CUCINA
S. P.
RIP.
W.C.
BAGNO
LETTO
FORO-SCALA
min. 6.10
max. 7.50
min. 3.40
max. 4.80
11.50
10.90
10.66
10.16
9.86