

REGOLAMENTO  
n. 22 del 1977



MINISTERO DELLE FINANZE  
DIREZIONE GENERALE DEL CATASTO E DEI SS.TT.EE.  
**CATASTO EDILIZIO URBANO** (RDL 13-4-1939, n. 852)



24

MOD. 08 (CEU)


LIRE  
500

perimetria di u.i.u. in Comune di VENEZIA - Sezione Burano via Franco Basacca - Cavallino clv.....


Allegato lettera B) al n. 102.980 di rep.

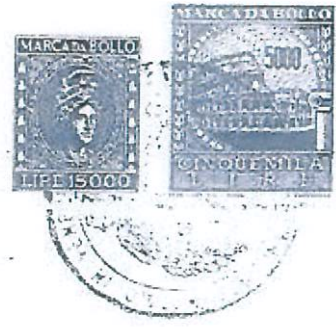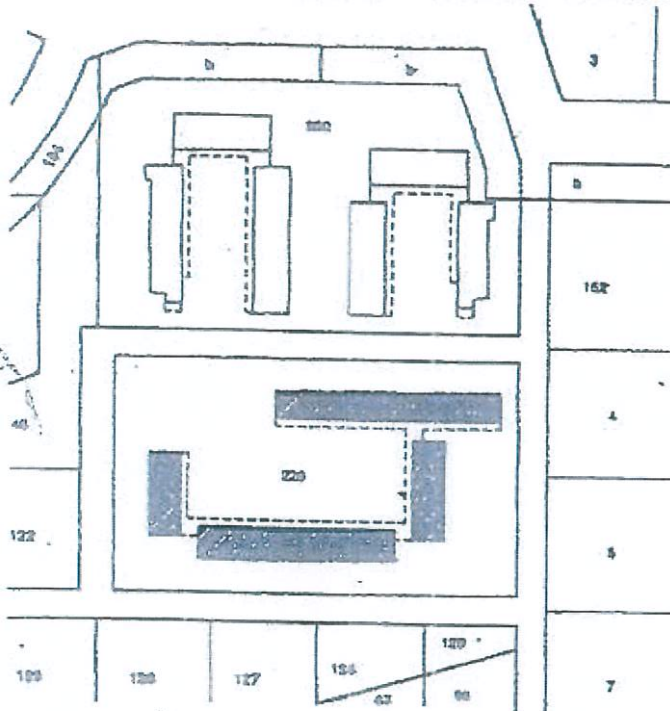

ESTRATTO DI MAPPA scala 1:2000

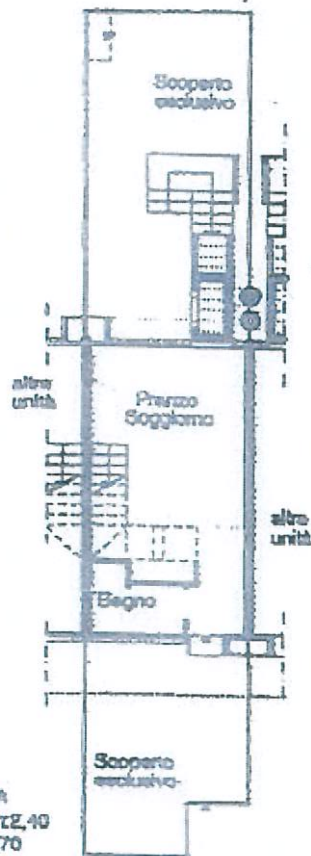

PIANO TERRA  
bagno e ingr. h=2,40  
soggiorno h=2,70

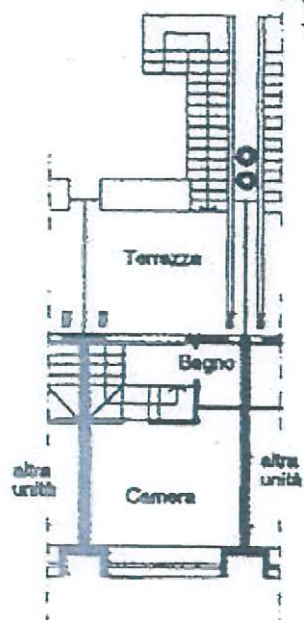

PIANO PRIMO  
bagno h=2,40  
camera h=2,70

*Andreas Walter Sporkhuber  
Judith Kerstin Brigitta Geil*

*Claudio Auspice*



ORIENTAMENTO



SCALA DI 1: 200

Variazione di N.C.   
Varia di variazione   
Identificativi catastali

Completato dal Arch. LUIGI ROSSI  
(Titolo, cognome e nome)  
Isoritto all'albo de gli architetti

RISERVATO ALL'UFFICIO