


Agenzia del Territorio  
**CATASTO FABBRICATI**  
 Ufficio Provinciale di  
 Venezia

|   |   |
|---|---|
| Dichiarazione protocollo n. _____ del _____<br>Planimetria di u.i.u. in Comune di Venezia - Venezia<br>G.m. Alberti _____ civ. 51 |   |
| Identificativi Catastali:<br>Sezione: BU<br>Foglio: 46<br>Particella: 1256<br>Subalterno: 61                                      | Compilata da:<br>Nesto Camillo<br>Iscritto all'albo:<br>Architetti<br>Prov. Venezia _____ N. 1374 |

Scheda n. 1      Scala 1:200


FR

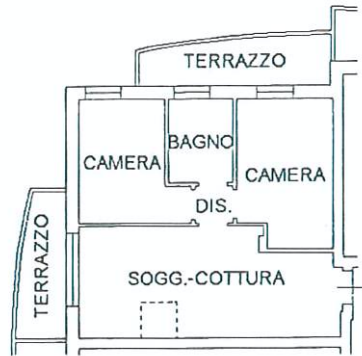

altra unità

altra unità

**PIANO SECONDO**  
 h= 2.70 m

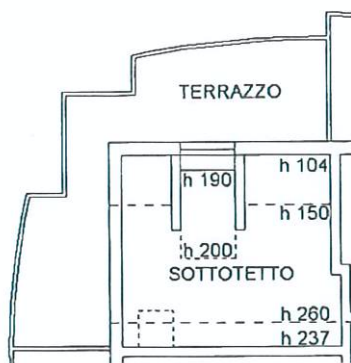

altra unità

altra unità

**PIANO SOTTOTETTO**  
 hm= 1.99 m





NESTO CAMILLO  
 ARCHITETTO  
 N° 1374

Agenzia del Territorio  
CATASTO FABBRICATI  
Ufficio Provinciale di  
Venezia

|  |   |
|--|---|
| Dichiarazione protocollo n. _____ del _____  |   |
| Planimetria di u.i.u. in Comune di Venezia - Venezia   |   |
| G.m. Alberti   | civ. _____  |
| Identificativi Catastali:<br>Sezione: BU<br>Foglio: 46<br>Particella: 1256<br>Subalterno: 20 | Compilata da:<br>Nesto Camillo<br>Iscritto all'albo:<br>Architetti<br>Prov. Venezia N. 1374 |

Scheda n. 1      Scala 1:200

FR

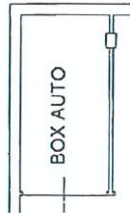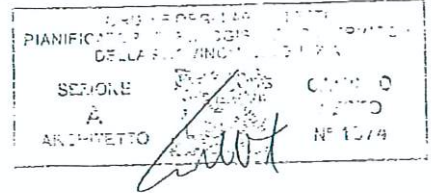


altra unità

PIANO INTERRATO  
h= 3.25 m



U.I.  
N° 32

**PIANO SECONDO**

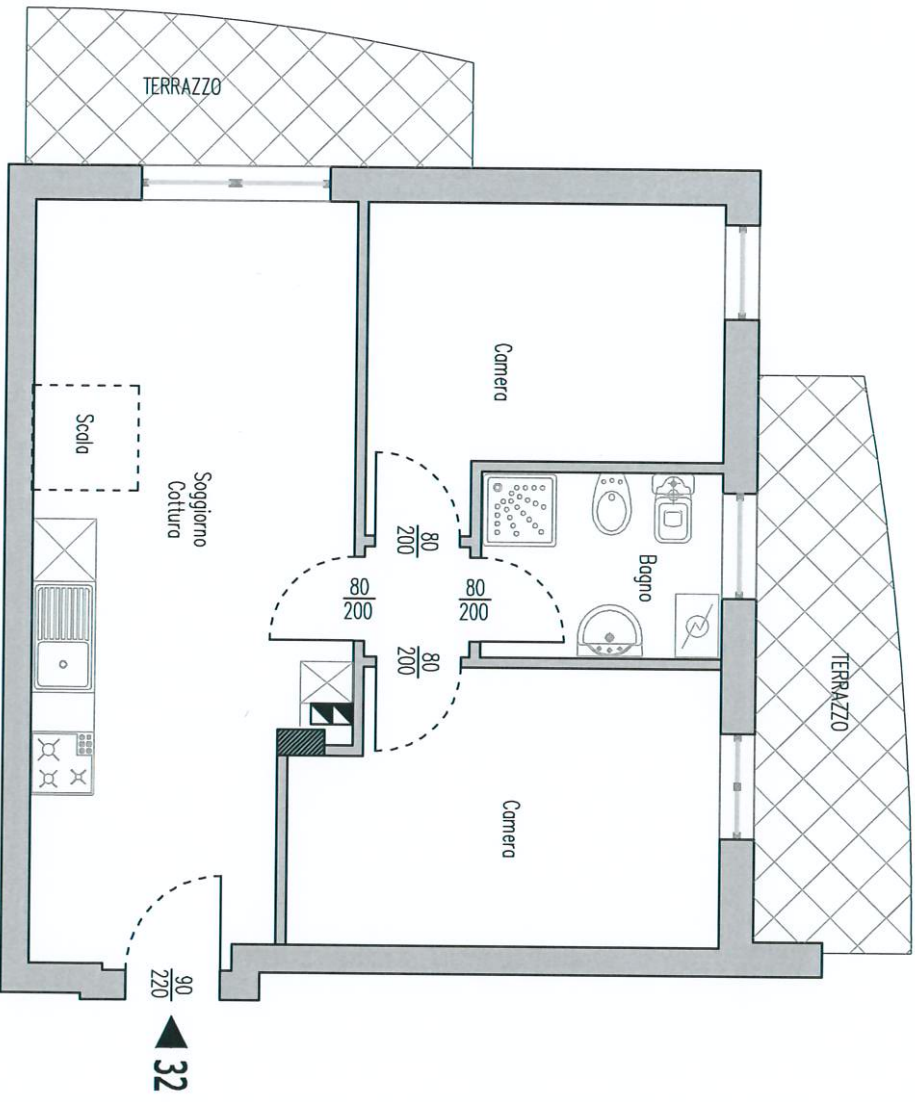

PARTI DI PROPRIETA' ESCLUSIVA

SUPERFICIE APPARTAMENTO 54.03 mq

SUPERFICIE ATTICO 35.82 mq

SUP. BALCONI E SOLARIUM 12.95+30.65=43.6 mq /3= 14.53 mq

TOTALE PROPRIETA' ESCLUSIVA = 104.38 mq

QUOTA PARTI COMUNI MQ 11.48

TOTALE MQ 115.86

U.I.  
N°32

ATTICO

