

MODULARIO
P. rig. rand. 407



MINISTERO DELLE FINANZE
DIPARTIMENTO DEL TERRITORIO

CATASTO EDILIZIO URBANO (RDL 13-4-1939, n. 652)

LIRE
200


Planimetria di u.l.u. In Comune di VEVEZIA - BURANO via DELLA FONTE civ. 33

CO0917/0/1997

RAQ/BU/44/255


sub **3**

ESTRATTO DI MAPPA
COMUNE DI VEVEZIA-BURANO
FOLLIO N. MAP. 256
SCALA 1:2000

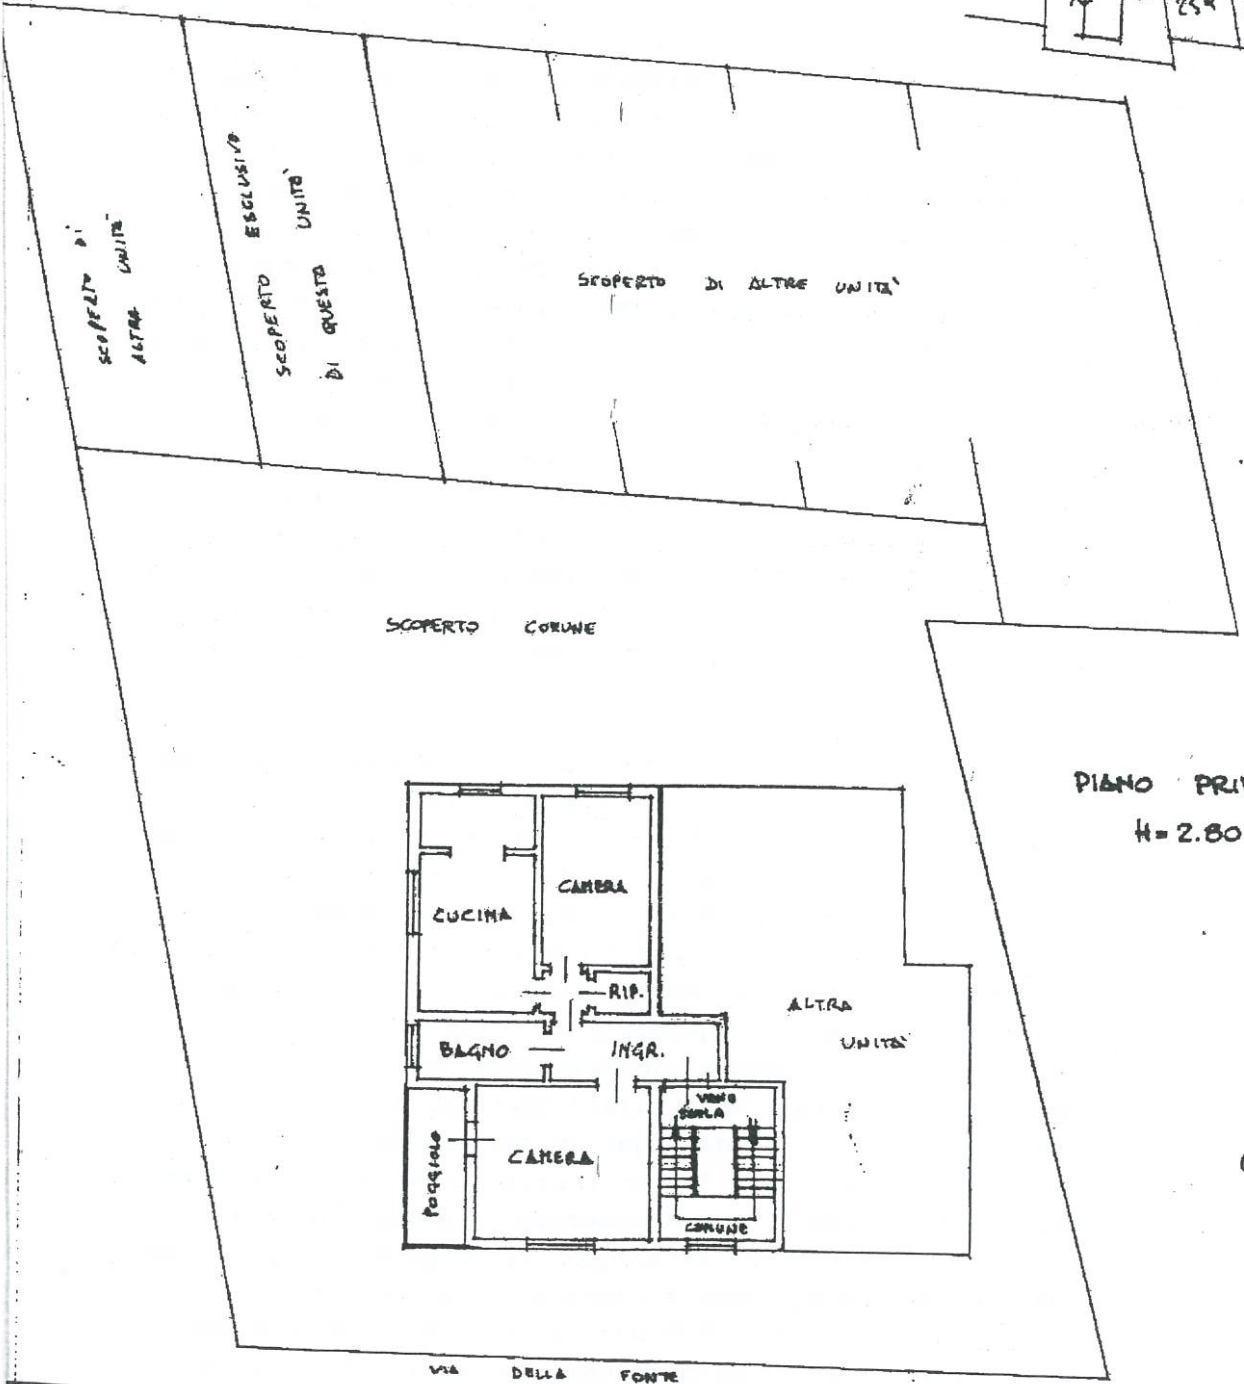

PIANO PRITO
H = 2.80

ORIENTAMENTO

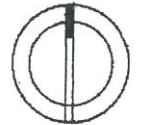

SCALA DI 1:200

Dichiarazione di N.C.
Denuncia di variazione
e Planimetria in atti

Compilata dal GEOMETRA
ZANELLA MIRCO
(Titolo, cognome e nome)

Identificativi catastali:
Presentazione: 01/01/1997 - Data: 23/09/2010 - n. VE0152393 - Richiedente ZANON
Foglio: 256 - Formato di acq.: A4 (Dalla provincia di VENEZIA n. 1050)
sub. 3

Inscritto all'Albo dei GEOMETRI
ZANELLA MIRCO
data Settembre 196 Firma Geom MIRCO ZANELLA



RISERVATO ALL'UFFICIO

COO 917/97

2