






Planimetria di u.i.u. in Comune di.....VENEZIA...Sezione Burano... via ..... Francesco Baracca - Cavallino..... civ.....

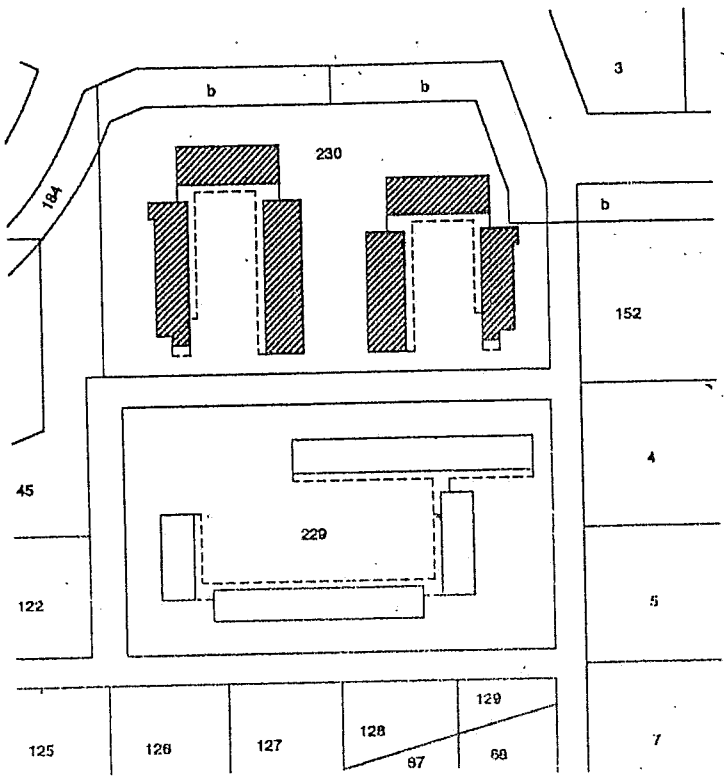

ESTRATTO DI MAPPA scala 1:2000

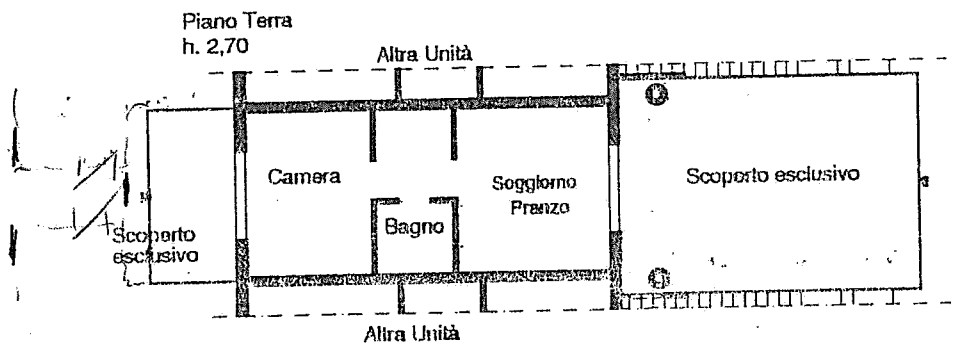

ORIENTAMENTO

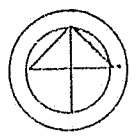


SCALA DI 1: 200 -

Roma - Istituto Poligrafico e Zecca dello Stato - N.Y.

Dichiarazione di N.C.   
Denuncia di variazione

Identificativi catastali  
F. .... 52 .....  
n. .... 230 sub. 50 .....

Compilata dal ..... Arch. Luca ROSSI .....  
(Titolo, cognome)  
Iscritto all'albo de ..... gli architetti .....  
della provincia di ..... Venezia .....  
data 01.08.95 Firma *Luca Rossi*

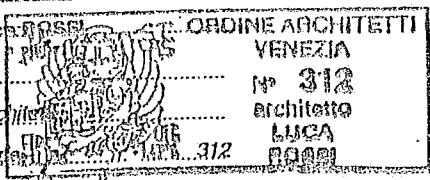

RISERVATO ALL'UFFICIO

A00064/95

17 AGO. 1995