


Identificativi Catastali:  
Sezione:  
Foglio:  
Particella:  
Subalterno:

Compilata da:  
Malocco Christian  
Iscritto all'albo:  
Geometri  
Prov. Venezia N. 1820

Scheda n. 1 Scala 1:200

**PIANO SECONDO H.m.275**

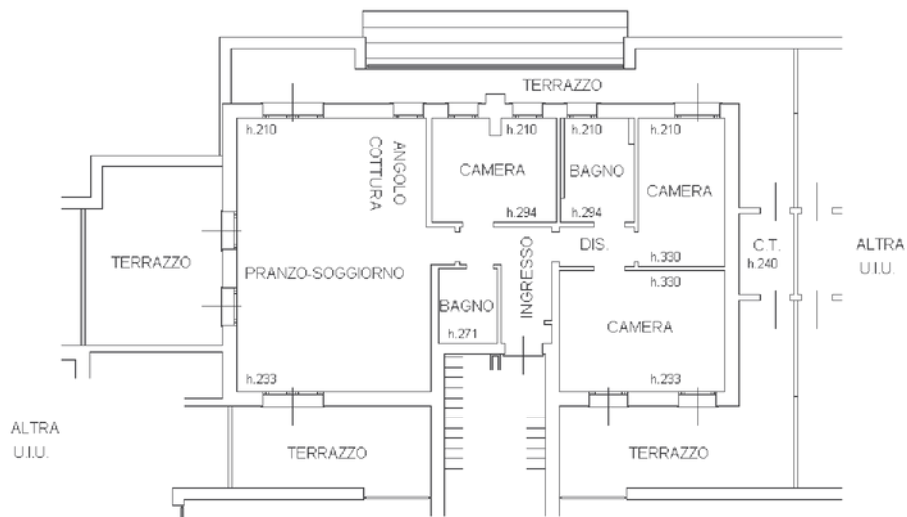

Dichiarazione protocollo n. \_\_\_\_\_ del \_\_\_\_\_  
Planimetria di u.i.u. in Comune di Venezia - Venezia  
Via Delle Barene civ. SNC

Identificativi Catastali:

Sezione:  
Foglio:  
Particella:  
Subalterno:

Compilata da:  
Malocco Christian


Iscritto all'albo:  
Geometri

Prov. Venezia

N. 1820

Scheda n. 1 Scala 1:200

PIANO INTERRATO H.240

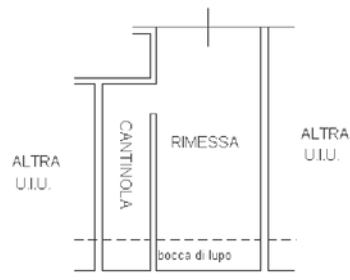

**LEO**TOURS  
immobiliare

Tel. 041.53.70.333

www.leotours.it