



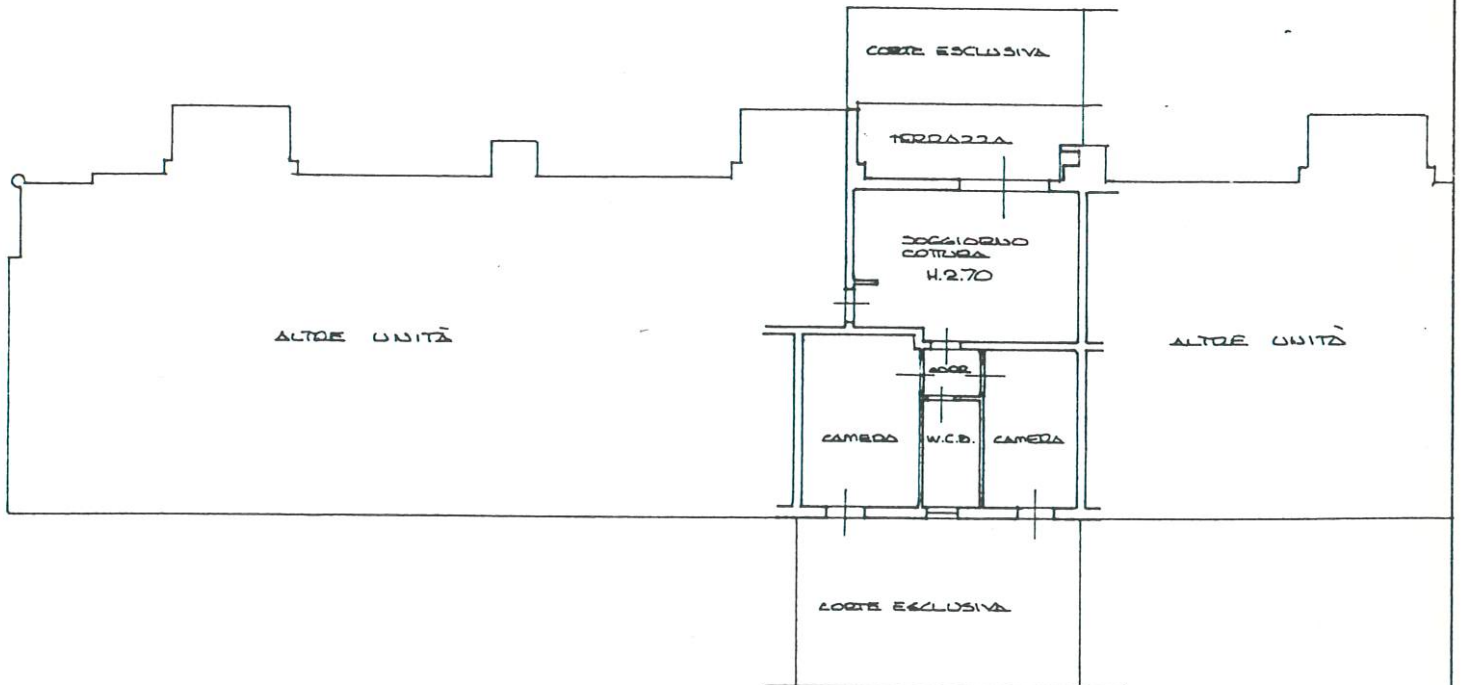

Planimetria di u.i.u. in Comune di VENEZIA BURANO via TEVERE civ. 3/I int. 1

ESTRATTO DI MAPPA SCALA 1:2000
COMUNE DI VENEZIA - SEZ. BURANO
FOGLIO 49 MAPPALE 1289

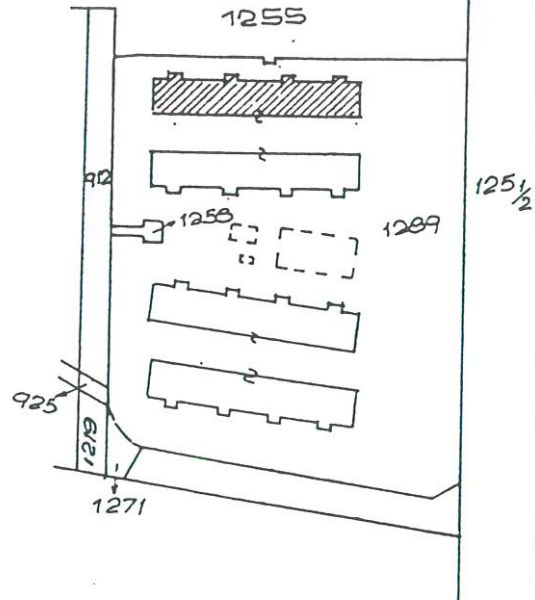

PIANO TERRA

ORIENTAMENTO



SCALA DI 1:200



Dichiarazione di N.C.
Denuncia di variazione

Compilata dal GEOMETRA
(Titolo, cognome e nome)
MALAGUTTI GIANCARLO

Iscritto all'albo dei GEOMETRI
della provincia di VENEZIA n. 679
data 30 MAG. 1996 firma Geom. GIANCARLO MALAGUTTI

RISERVATO ALL'UFFICIO

05 GIU. 1996

5002

Identificativi catastali
F. 49
n. 1289 sub. 9
27
32