


**Agenzia del Territorio
CATASTO FABBRICATI
Ufficio Provinciale di
Venezia**

Dichiarazione protocollo n. _____ del _____
Planimetria di u.i.u. in Comune di Venezia - Venezia
Piazzetta Della Liberta' civ. SNC


Identificativi Catastali:
Sezione: BU
Foglio: 46
Particella: 1134
Subalterno: 215

Compilata da:
Martin Luciano
Iscritto all'albo:
Geometri
Prov. Venezia N. 763

Scheda n. 1 Scala 1:200

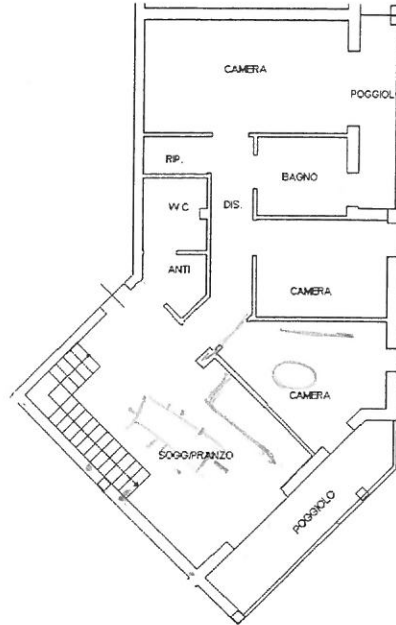

PIANO TERZO
H=2,70

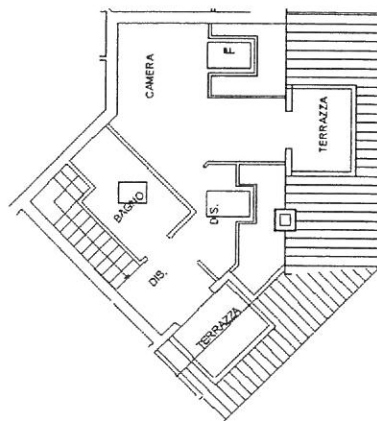

PIANO QUARTO
H MEDIA=2,28

