



APPARTAMENTO N° 3 - scala 1:100
PIANO TERRA

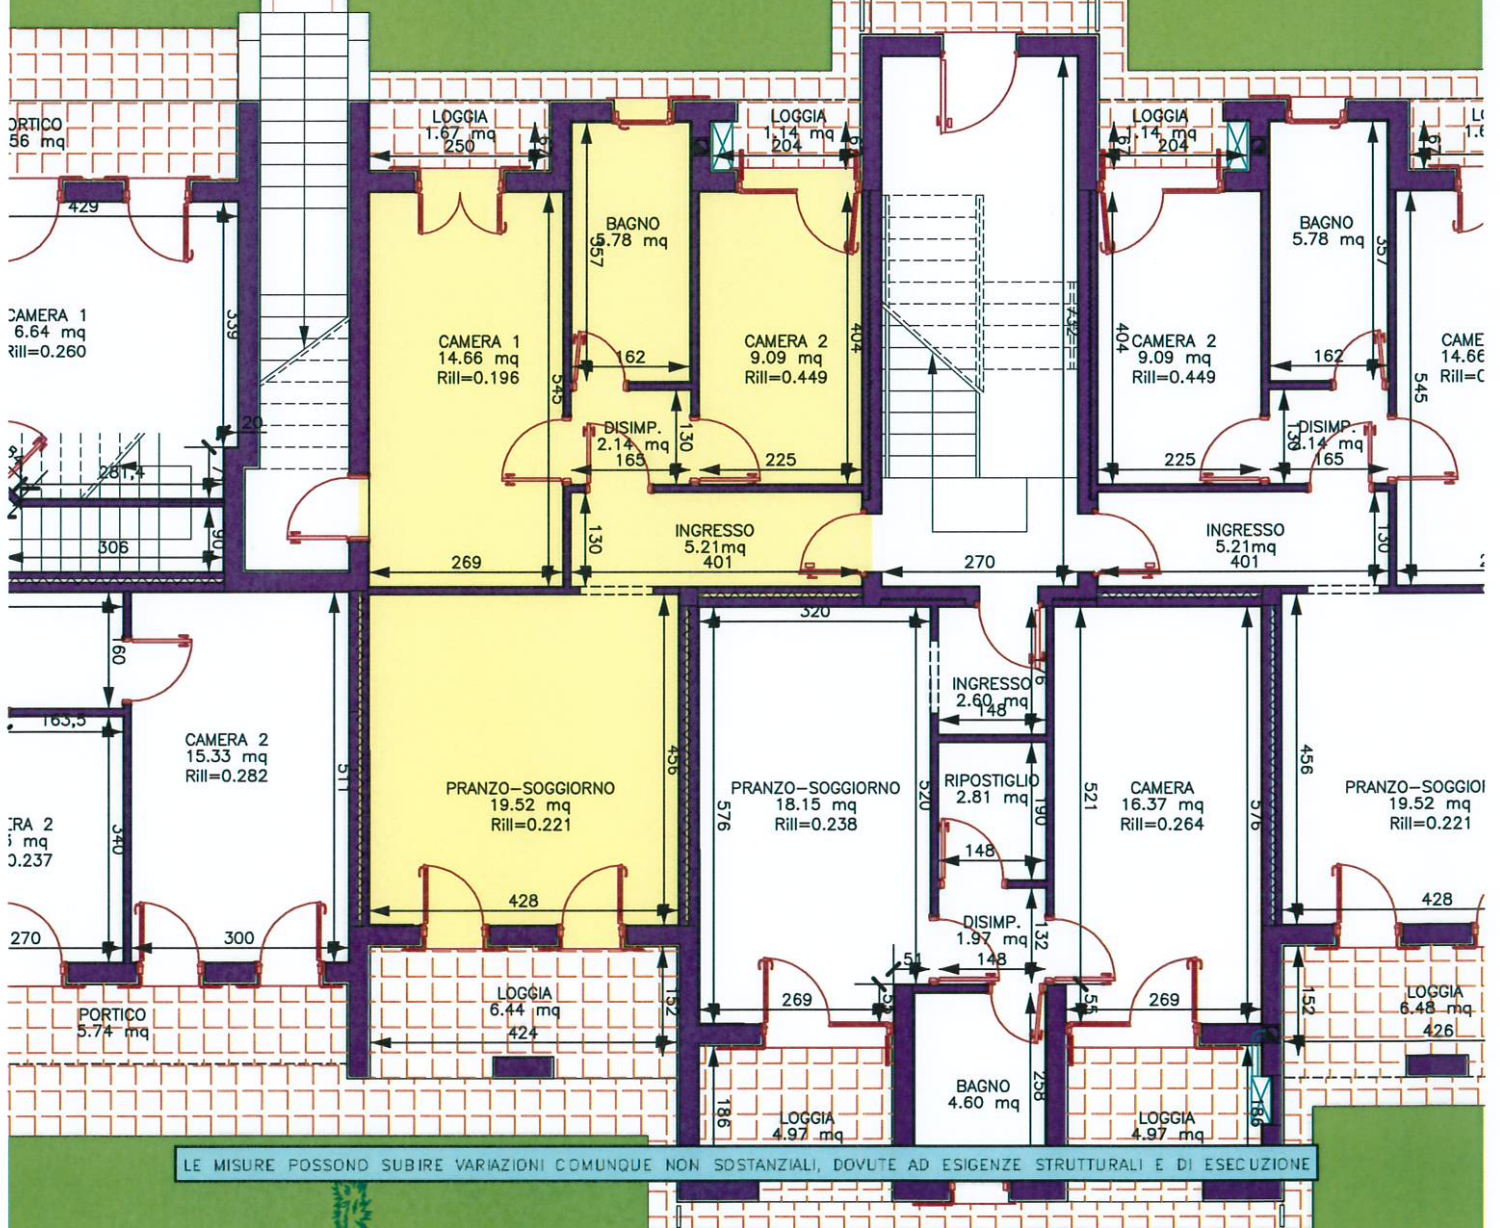

LE MISURE POSSONO SUBIRE VARIAZIONI COMUNQUE NON SOSTANZIALI, DOVUTE AD ESIGENZE STRUTTURALI E DI ESECUZIONE

APPARTAMENTO N° 42 - scala 1:100
PIANO TERRA

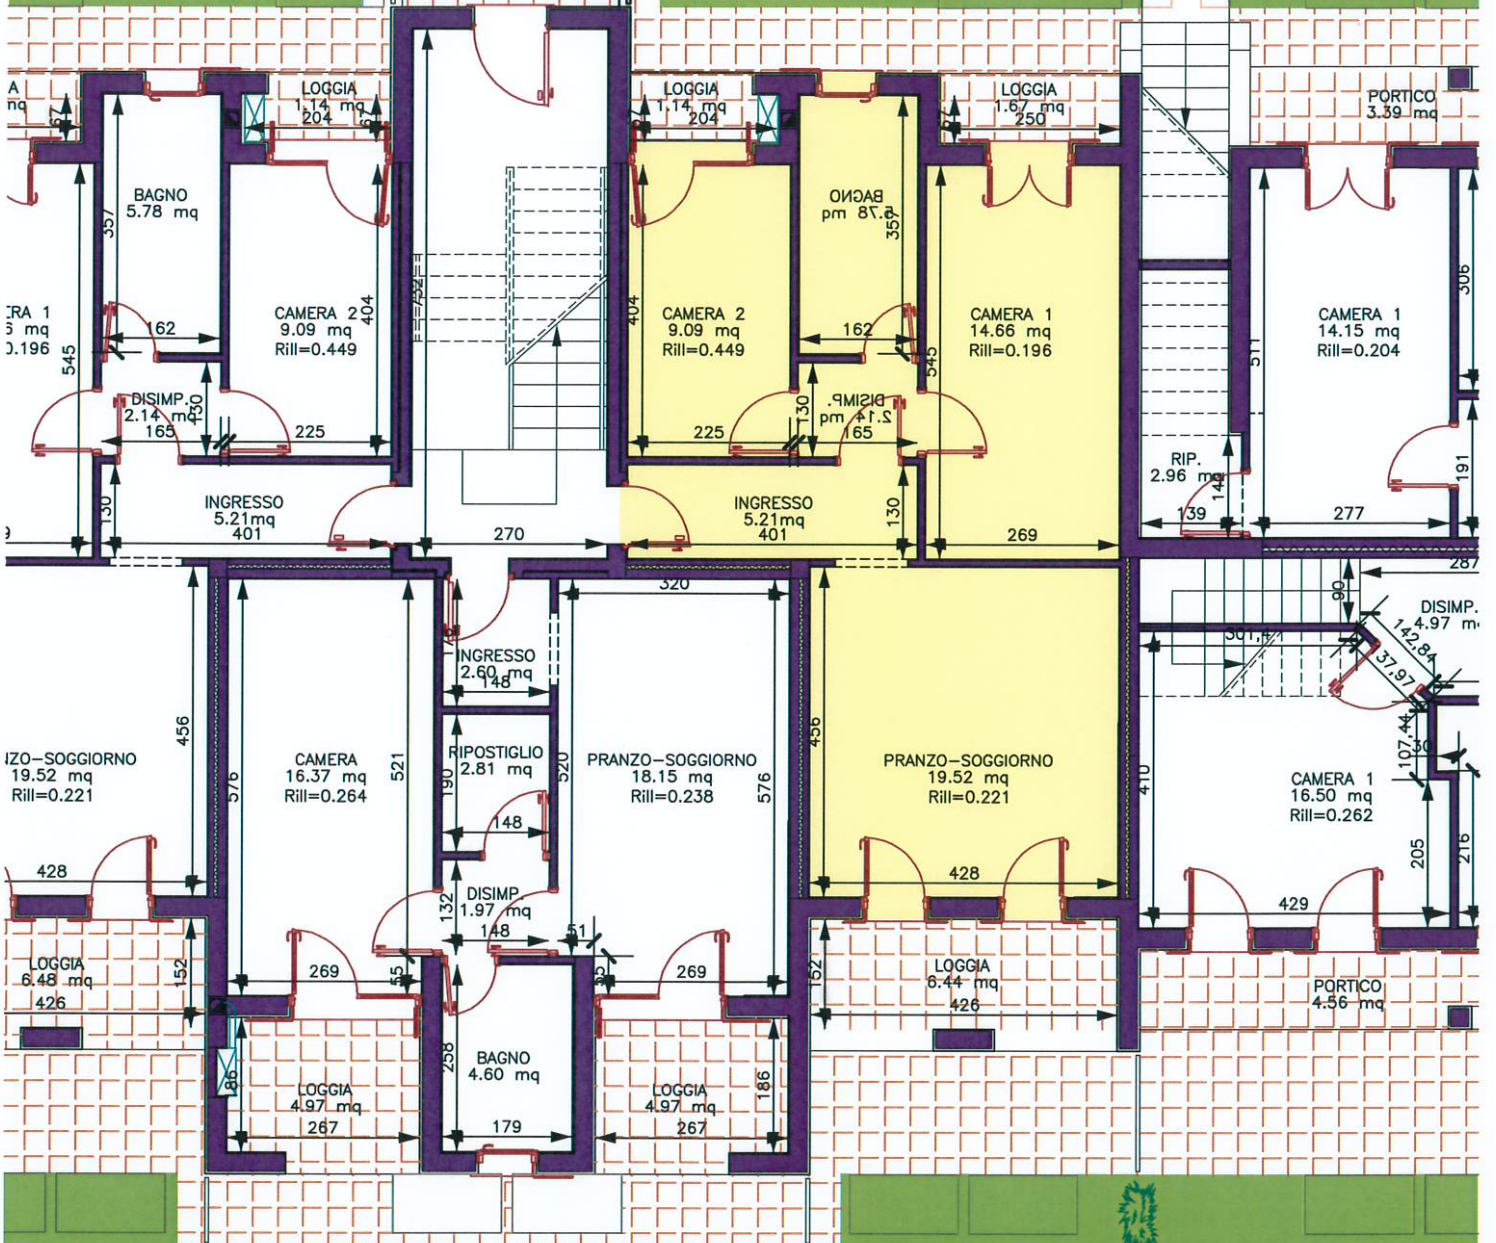

LE MISURE POSSONO SUBIRE VARIAZIONI COMUNQUE NON SOSTANZIALI, DOVUTE AD ESIGENZE STRUTTURALI E DI ESECUZIONE