


APPARTAMENTO N° 1 - scala 1:100
PIANO TERRA

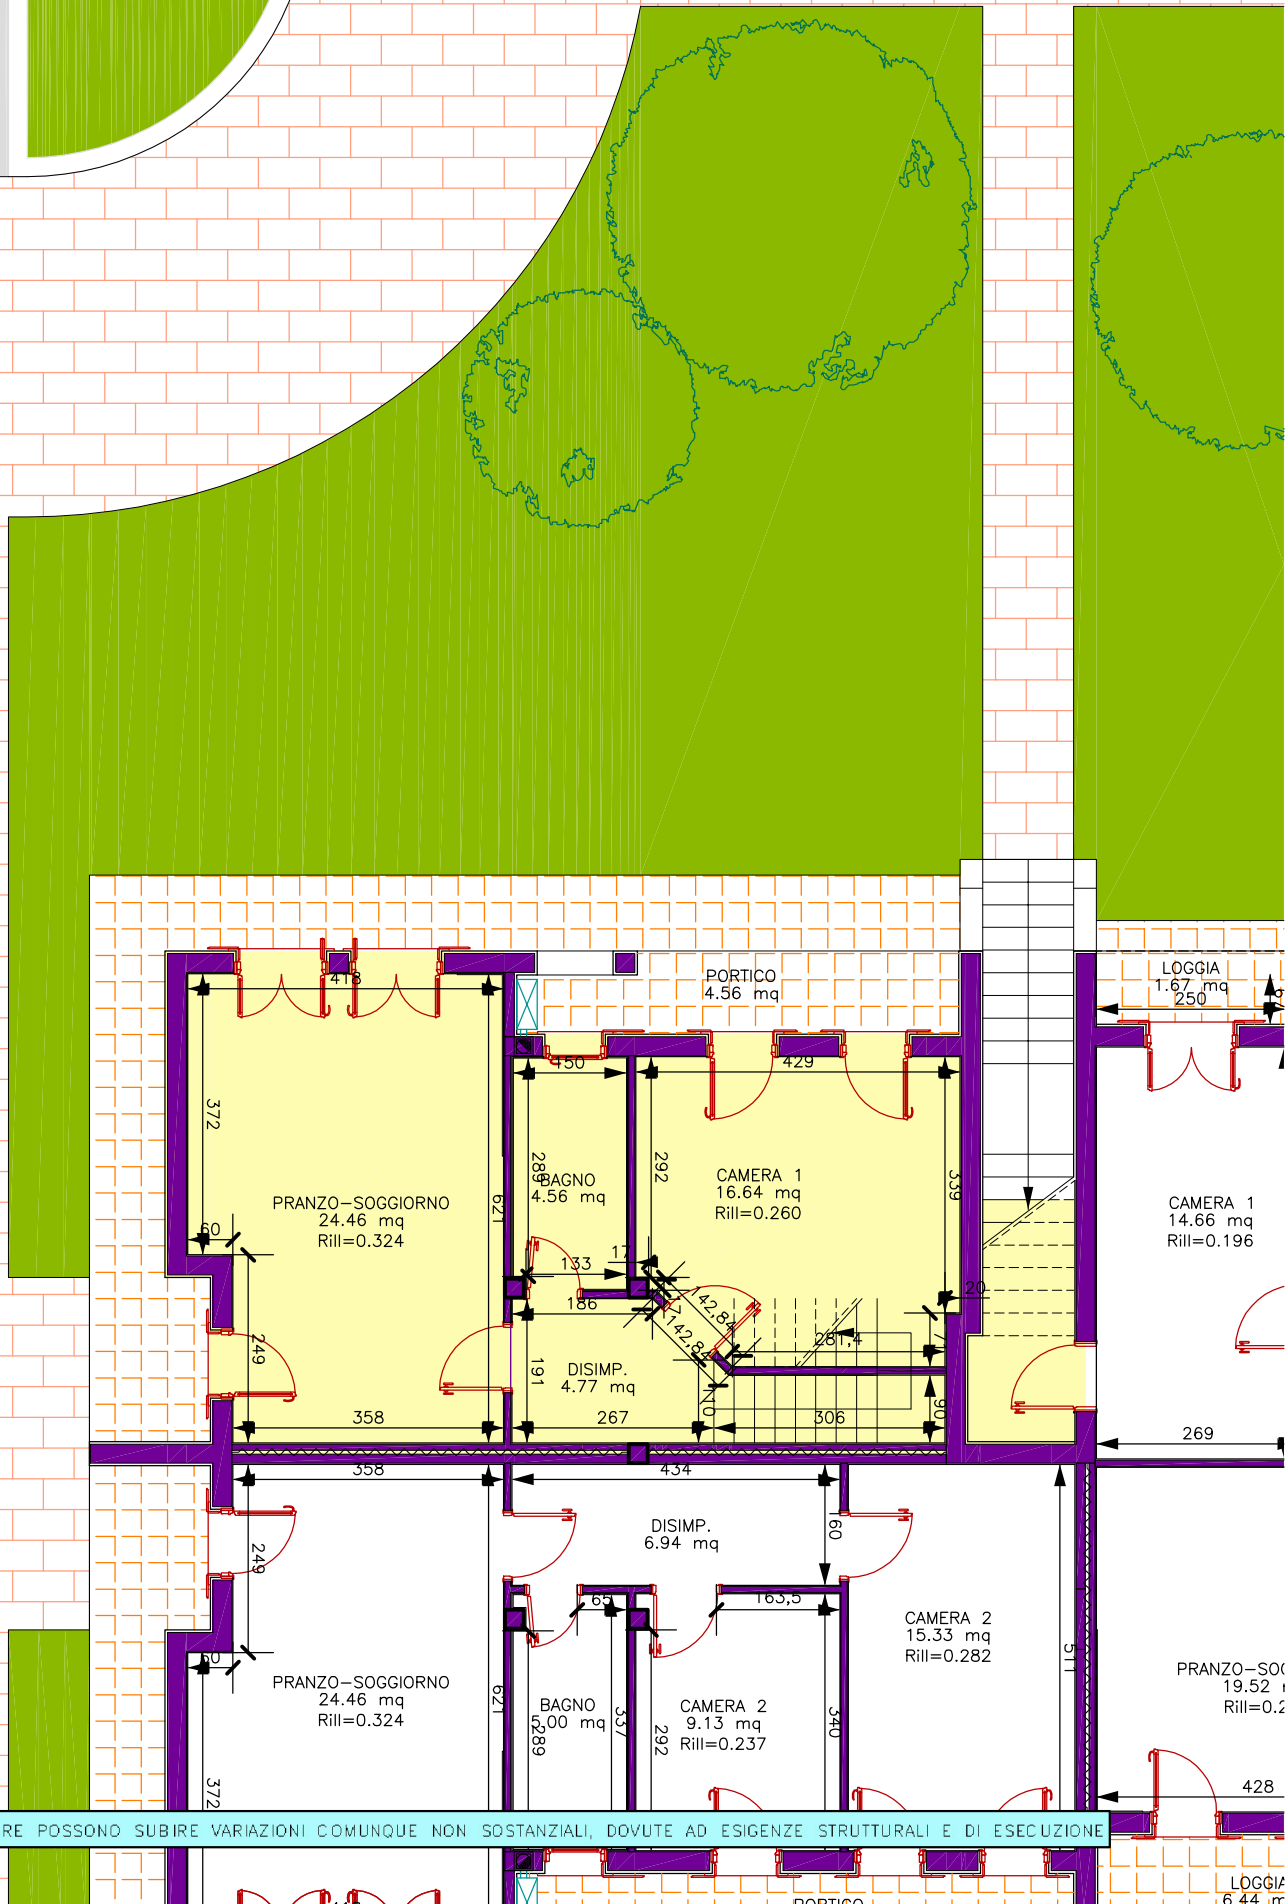

LE MISURE POSSONO SUBIRE VARIAZIONI COMUNQUE NON SOSTANZIALI, DOVUTE AD ESIGENZE STRUTTURALI E DI ESECUZIONE

LOGGIA
6.44 irr