



STUDIO ARCHITETTO
BRUNO GIANOLLA
30172 VENEZIA
viale Ancona, 12/E
tel. 0415321854
fax. 0413190340
e-mail. gianollabruno@libero.it



OGGETTO
PROPOSTA PER LA
REALIZZAZIONE DI
N. 4 UNITA' RESIDENZIALI

COMITENTE

LOCALITA'
CA PASQUALI
TREPONTI (VENEZIA)

DESCRIZIONE
PLANIMETRIA PIANO TERRA
STATO DI MODIFICA
scala 1:100

tav. IP1

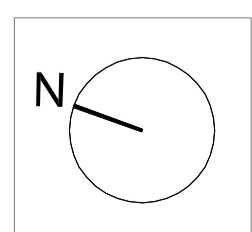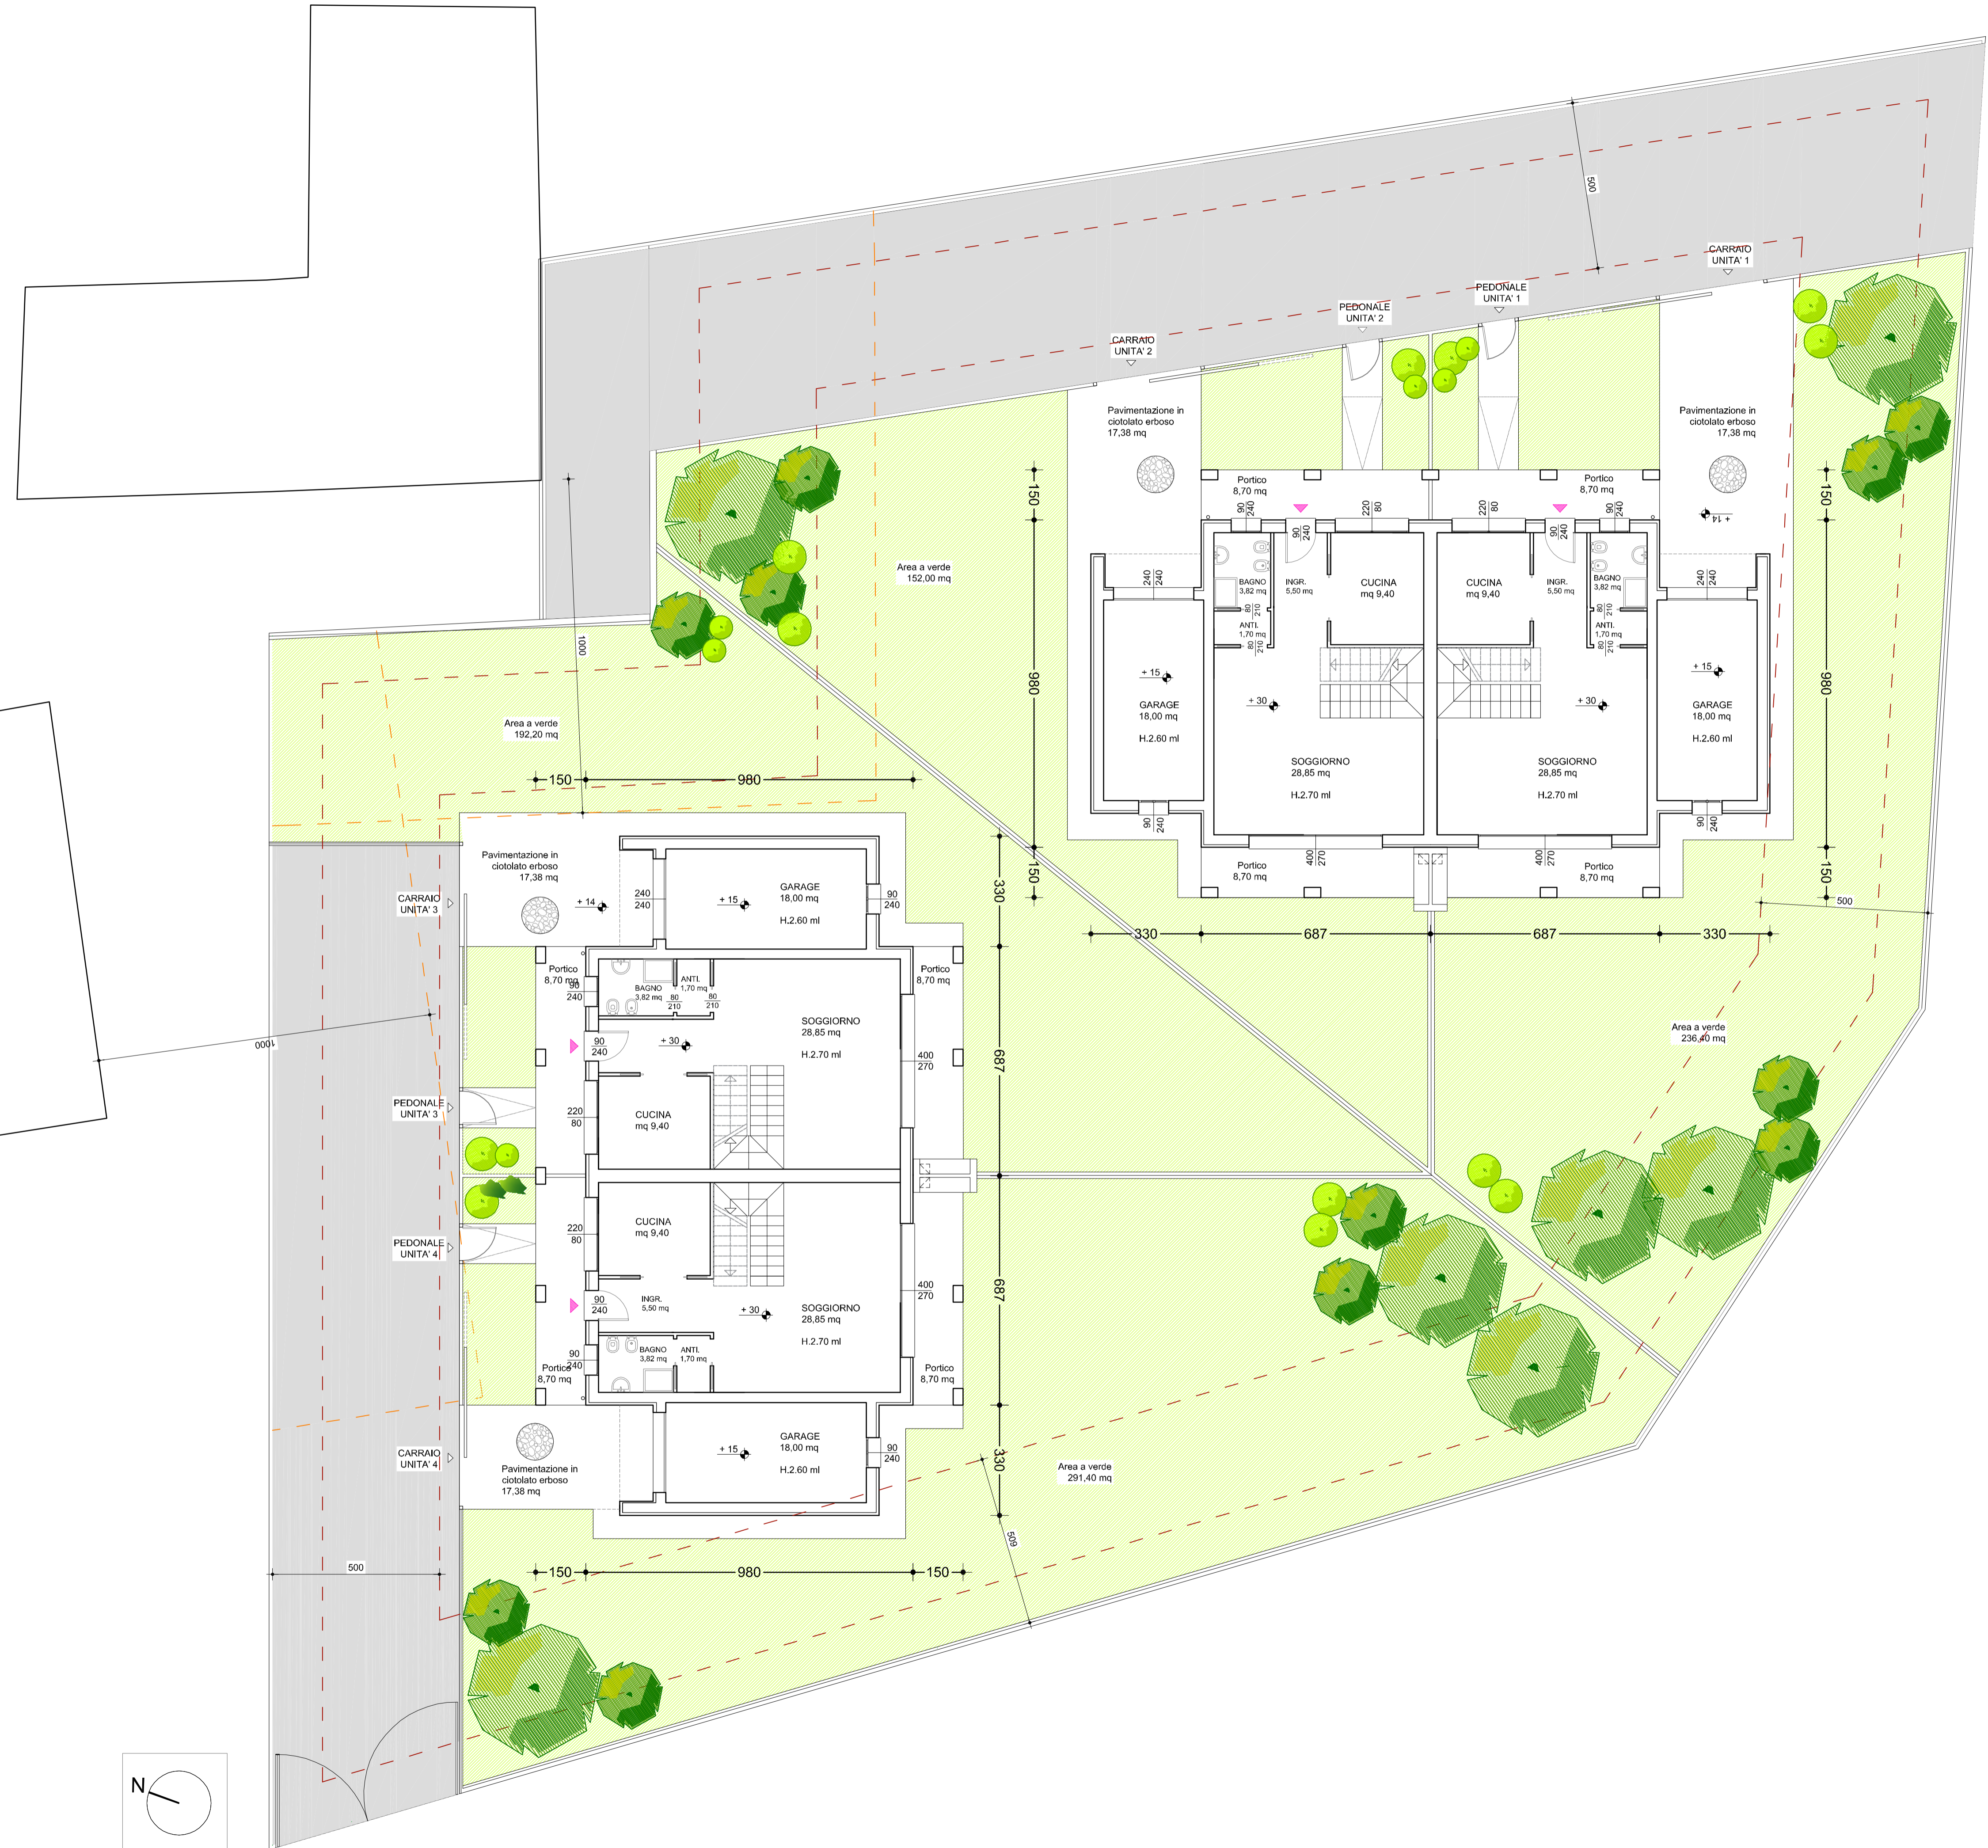



STUDIO ARCHITETTO
BRUNO GIANOLLA
30172 VENEZIA
viale Ancona, 12/E
tel. 0415321854
fax. 0413190340
e-mail: gianollabruno@libero.it

OGGETTO
PROPOSTA PER LA
REALIZZAZIONE DI
N. 4 UNITA' RESIDENZIALI

COMITENTE

LOCALITA'
CA PASQUALI
TREPONTI (VENEZIA)

DESCRIZIONE
PLANIMETRIA PIANO PRIMO
STATO DI MODIFICA

scala 1:100

tav. IP2

